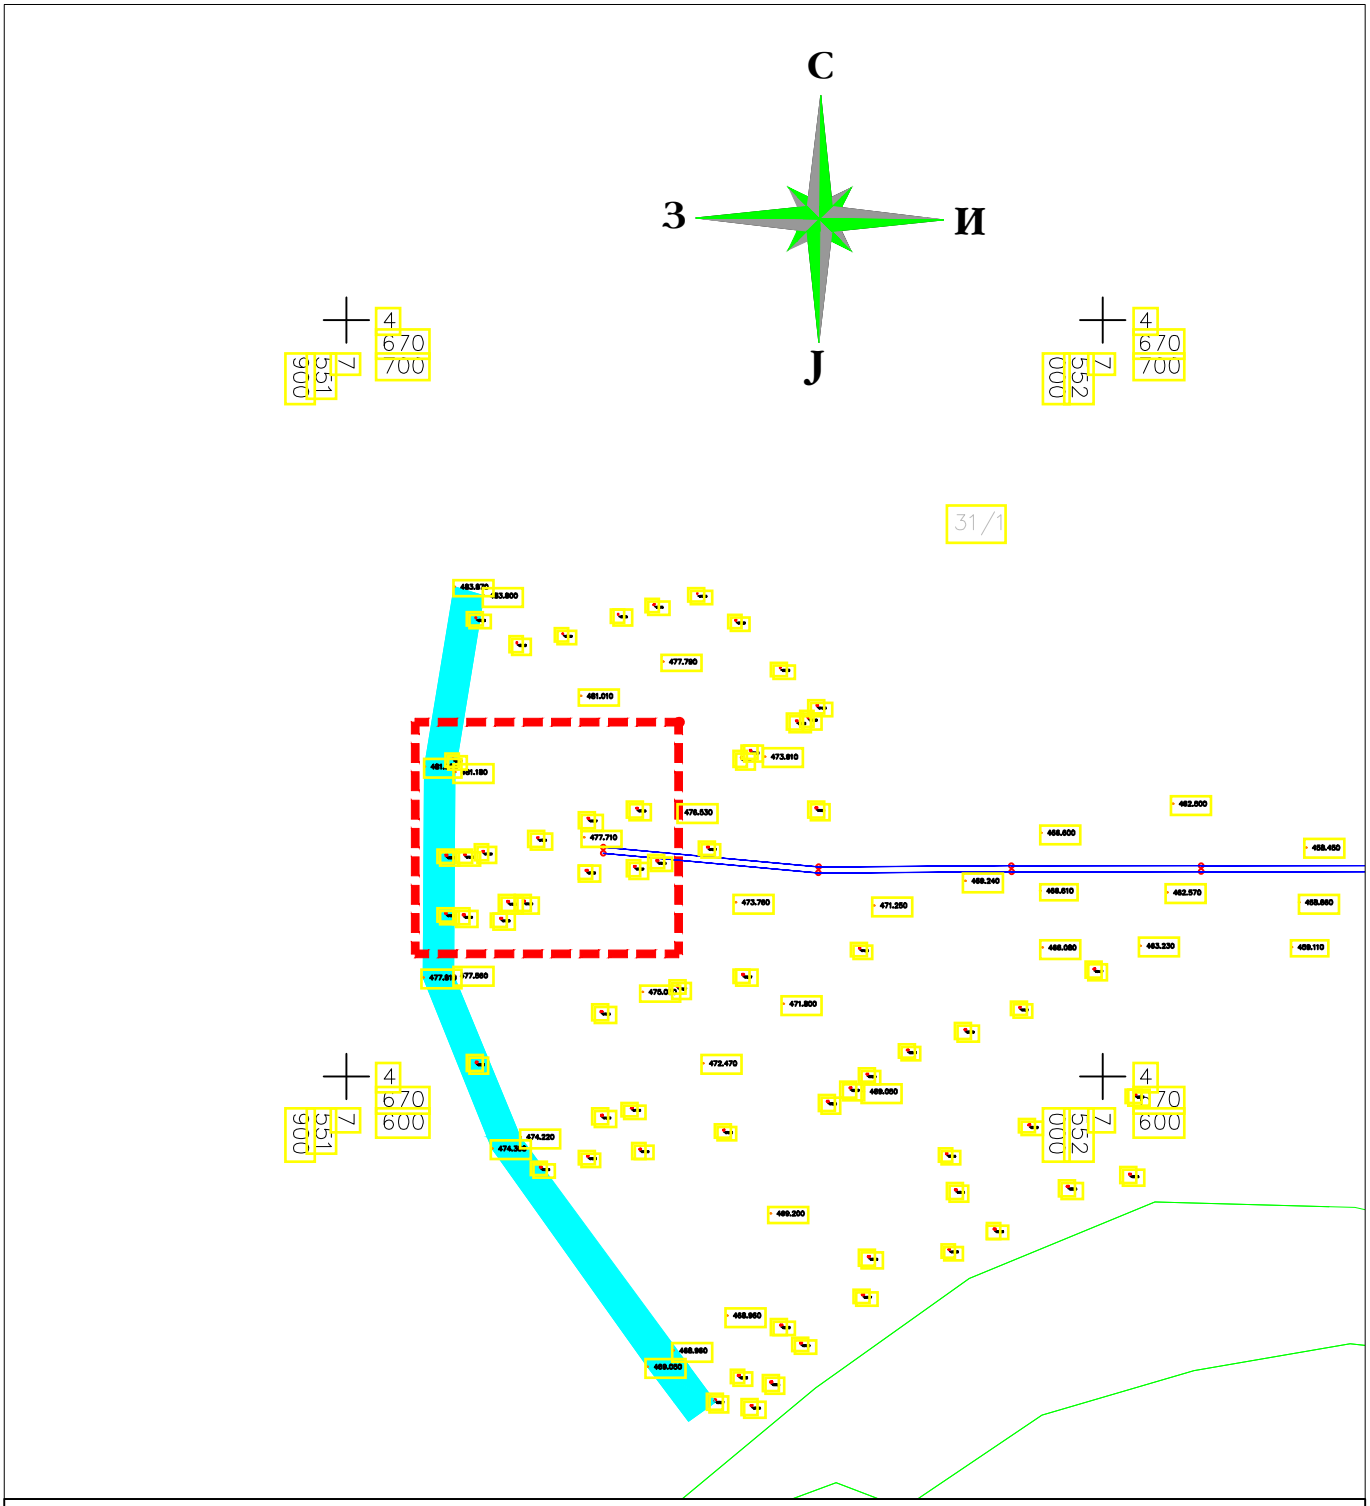

ЛЕГЕНДА

ГРАНИЦА НА ПРОЕКТЕН ОПФАТ

ПОСТ. АСФАЛТЕН ПАТ

ПОСТ. ВОД. ИНСТАЛАЦИИ

М. П.

Проектант:
ЕуроРоад ДизајнГруп доо Скопје
www.euroroad-designgroup.com
EURO ROAD DESIGN GROUP
design, revision and consulting

ИНВЕСТИТОР:
ОПШТИНА ЛИПКОВО

ПРОЕКТ:
УРБАНИСТИЧКИ ПРОЕКТ ЗА ИНФРАСТРУКТУРА ЗА ИЗГРАДБА НА НОВ РЕЗЕРВОАР ЗА НАСЕЛЕНО МЕСТО ВО С.СЛУПЧАНЕ, ОПШТИНА ЛИПКОВО

ЦРТЕЖ:
ИНВЕНТАРИЗАЦИЈА И СНИМАЊЕ НА ИЗГРАДЕН ГРАДЕЖЕН ФОНД, ВКУПНА ФИЗИЧКА СУПРАСТРУКТУРА И ИЗГРАДЕНА ФИЗИЧКА КОМУНАЛНА ИНФРАСТРУКТУРА

ОДГОВОРЕН ПРОЕКТАНТ:
АНА ЃОРЃИЕВСКА, ДИПЛ.ИНЖ.АРХ.
БР.НА ОВЛАСТУВАЊЕ 0.0430

СОРАБОТНИЦИ:
АЛЕКСАНДРА МИТРОВСКА ДИПЛ.ГРАД.ИНЖ

ТЕХНИЧКИ БРОЈ: 540/2021	БРОЈ НА ЛИСТ: 02
ВИД НА ПРОЕКТ: УРБАНИСТИЧКИ	ВКУПНО ЛИСТОВИ: 06
ФОРМАТ: A4 (210mm-297mm)	РАЗМЕР: 1:1000

ДАТА, МЕСТО
МАРТ 2021, СКОПЈЕ

РЕВИЗИЈА ЗАБЕЛЕШКИ

ДАТА