Урбанистички проект за вон опфат на урбанистички план со намена В2.8 - Градинки, на дел од КП 3844, КО Лојане Вон град, о. Липково, со техн. Бр. 04-69/2024 Октомври 2025г. Изработен од Про-Инженеринг ДОО експорт - импорт Тетово со постапка бр.72705.

Projektit urbanistik jashtë vendbanimit të planit urbanistik me qëllim V2.8 - Kopshtet, në pjesën e PK 3844, KK Llojanë jashtë qytetit, Komuna e Likovës, me nr.tek. 04-69/2024 nga Tetori 2025 e punuar nga punuar nga Pro-Inxhenering Shpk hyrje-dalje Tetovë, me procedure nr. 72705.

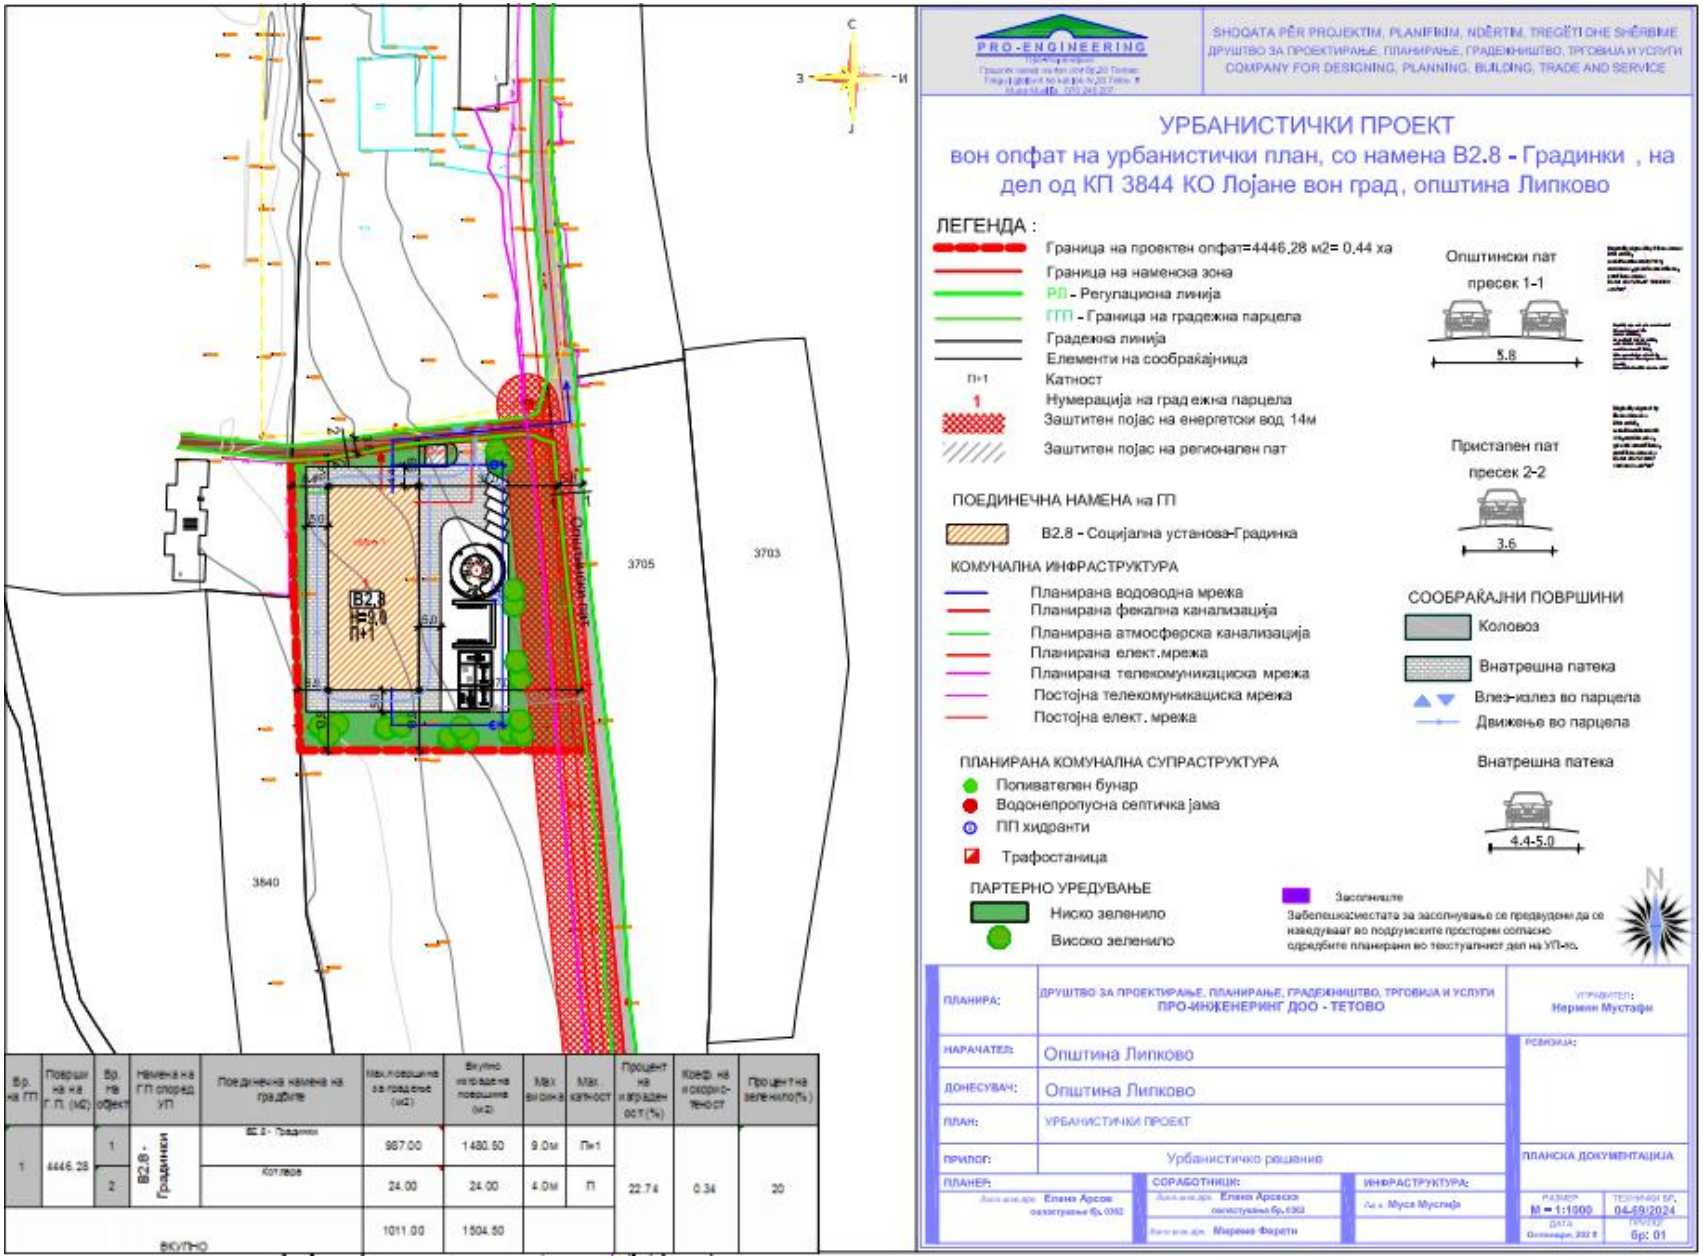

Бр. на ГП	Површина на Г. П. (м2)	Бр. на објект	Намена на ГП според УП	Поединечна намена на градбите	Макс површина за градење (м2)	Вкупно изградена површина (м2)	Макс висина	Макс катност	Процент на изграденост (%)	Коеф. на искористеност	Процент на зеленило(%)
1	4446.28	1	В2.8 - Градинки	В2.8 - Градинки	987.00	1480.50	9.0м	П+1	22.74	0.34	20
		2		Котлара	24.00	24.00	4.0м	П			
ВКУПНО					1011.00	1504.50					